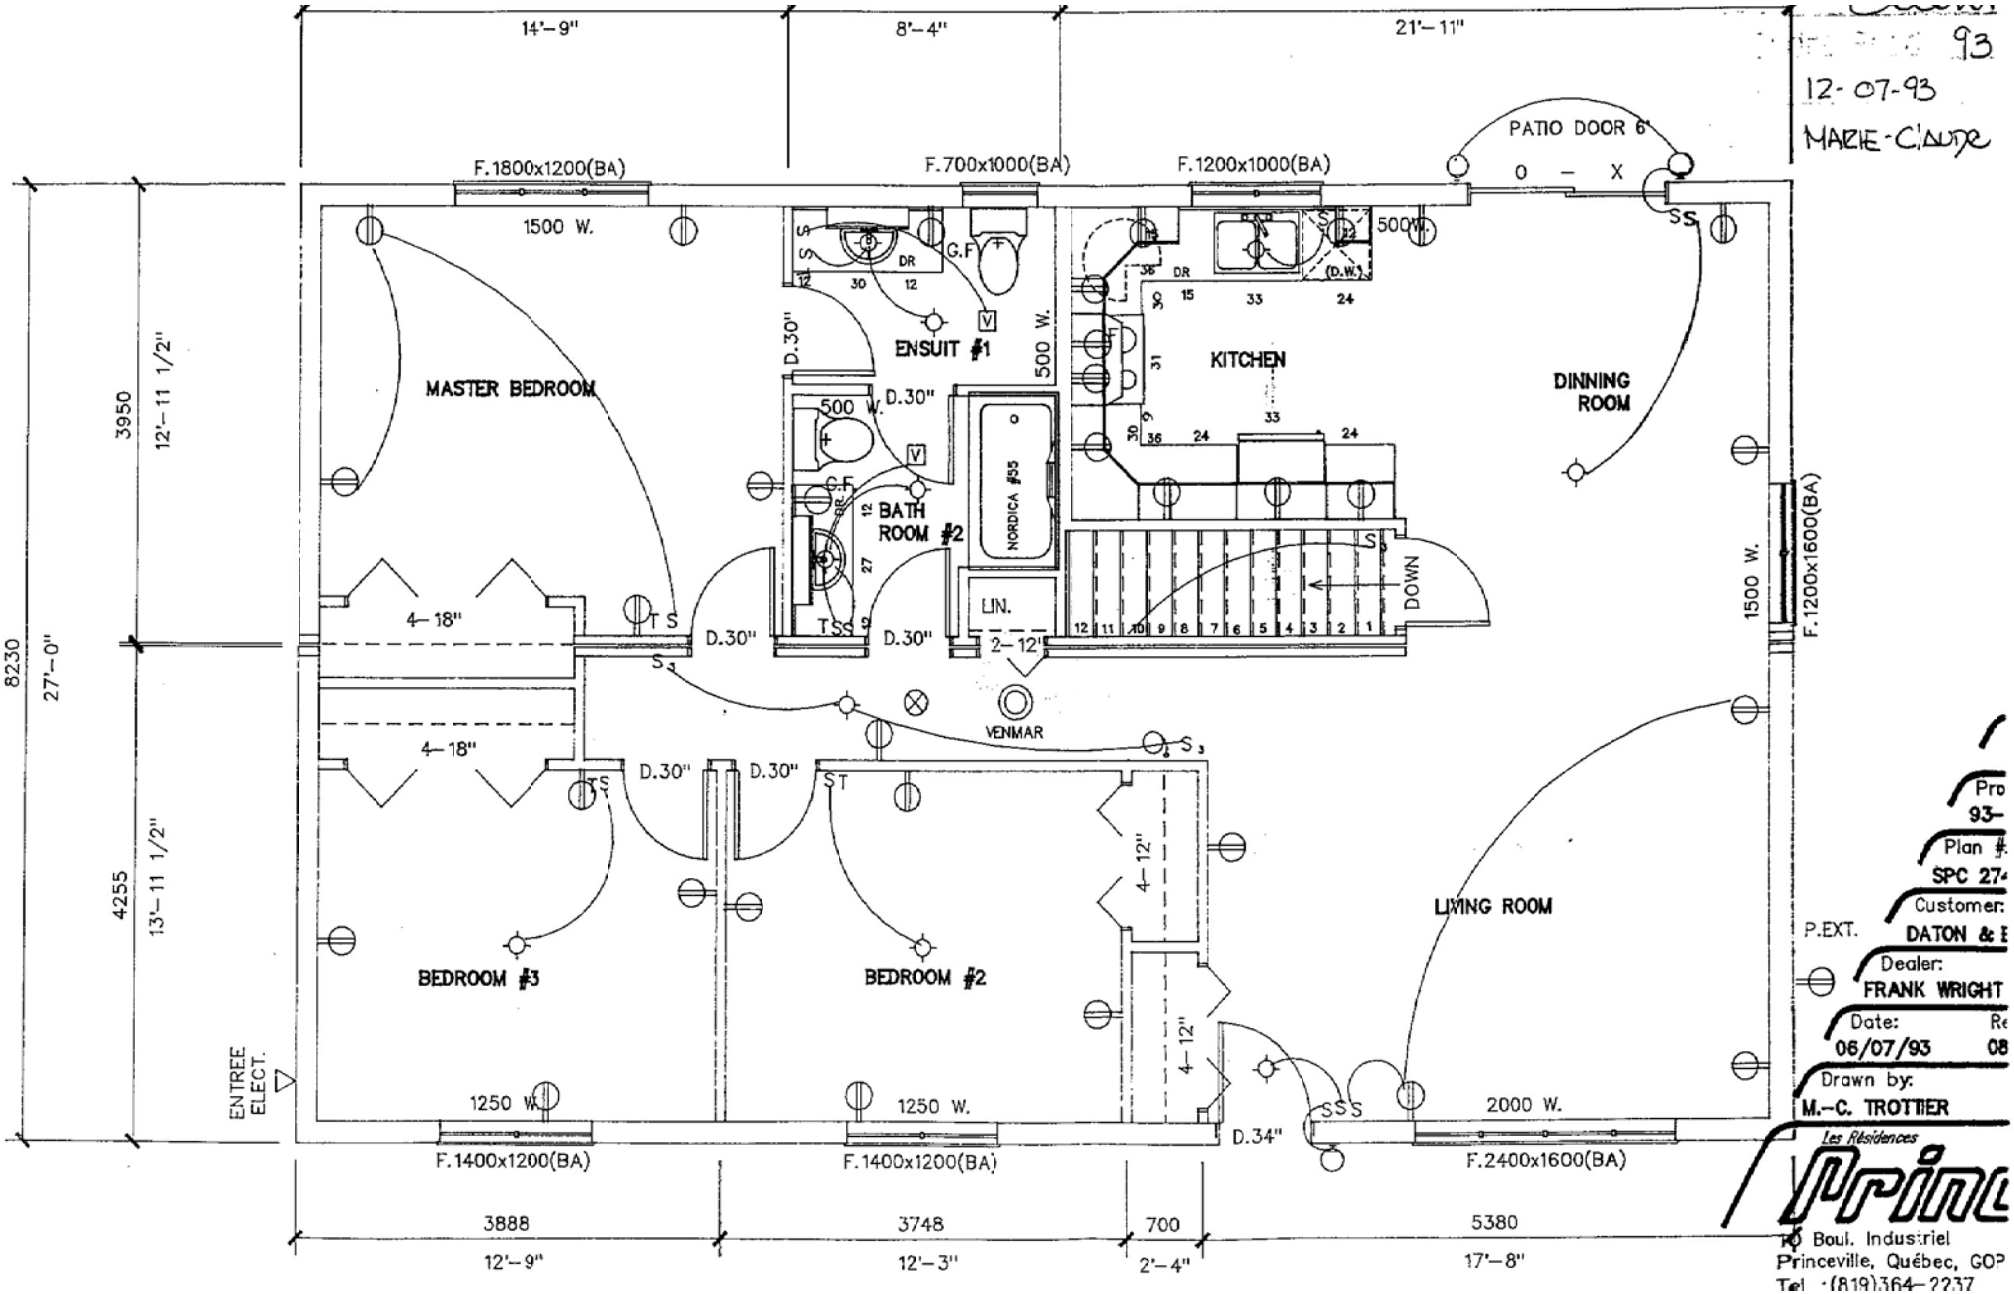
14'-9"
8'-4"
21'-11"
F.1800x1200(BA)
F.700x1000(BA)
F.1200x1000(BA)
PATIO DOOR 6'
0 - X
1500 W.
500 W.
MASTER BEDROOM
ENSUIT #1
BATH ROOM #2
NORDICA #55
KITCHEN
DINNING ROOM
DOWN
LIN.
2-12"
VENMAR
4-18"
D.30"
BEDROOM #3
BEDROOM #2
4-12"
LIVING ROOM
1250 W.
2000 W.
D.34"
F.1400x1200(BA)
F.2400x1600(BA)
F.1200x1600(BA)
ENTREE ELECT.
P.EXT.
8230
27'-0"
3950
12'-11 1/2"
4255
13'-11 1/2"
3888
12'-9"
3748
12'-3"
700
2'-4"
5380
17'-8"
93
12-07-93
MARIE-CLAUDE
Pro
93-
Plan #
SPC 27
Customer:
DATON &
Dealer:
FRANK WRIGHT
Date:
06/07/93
Drawn by:
M.-C. TROTTIER
Les Résidences
Princ
Boul. Industriel
Princeville, Québec, GOP
Tel : (819)364-2237