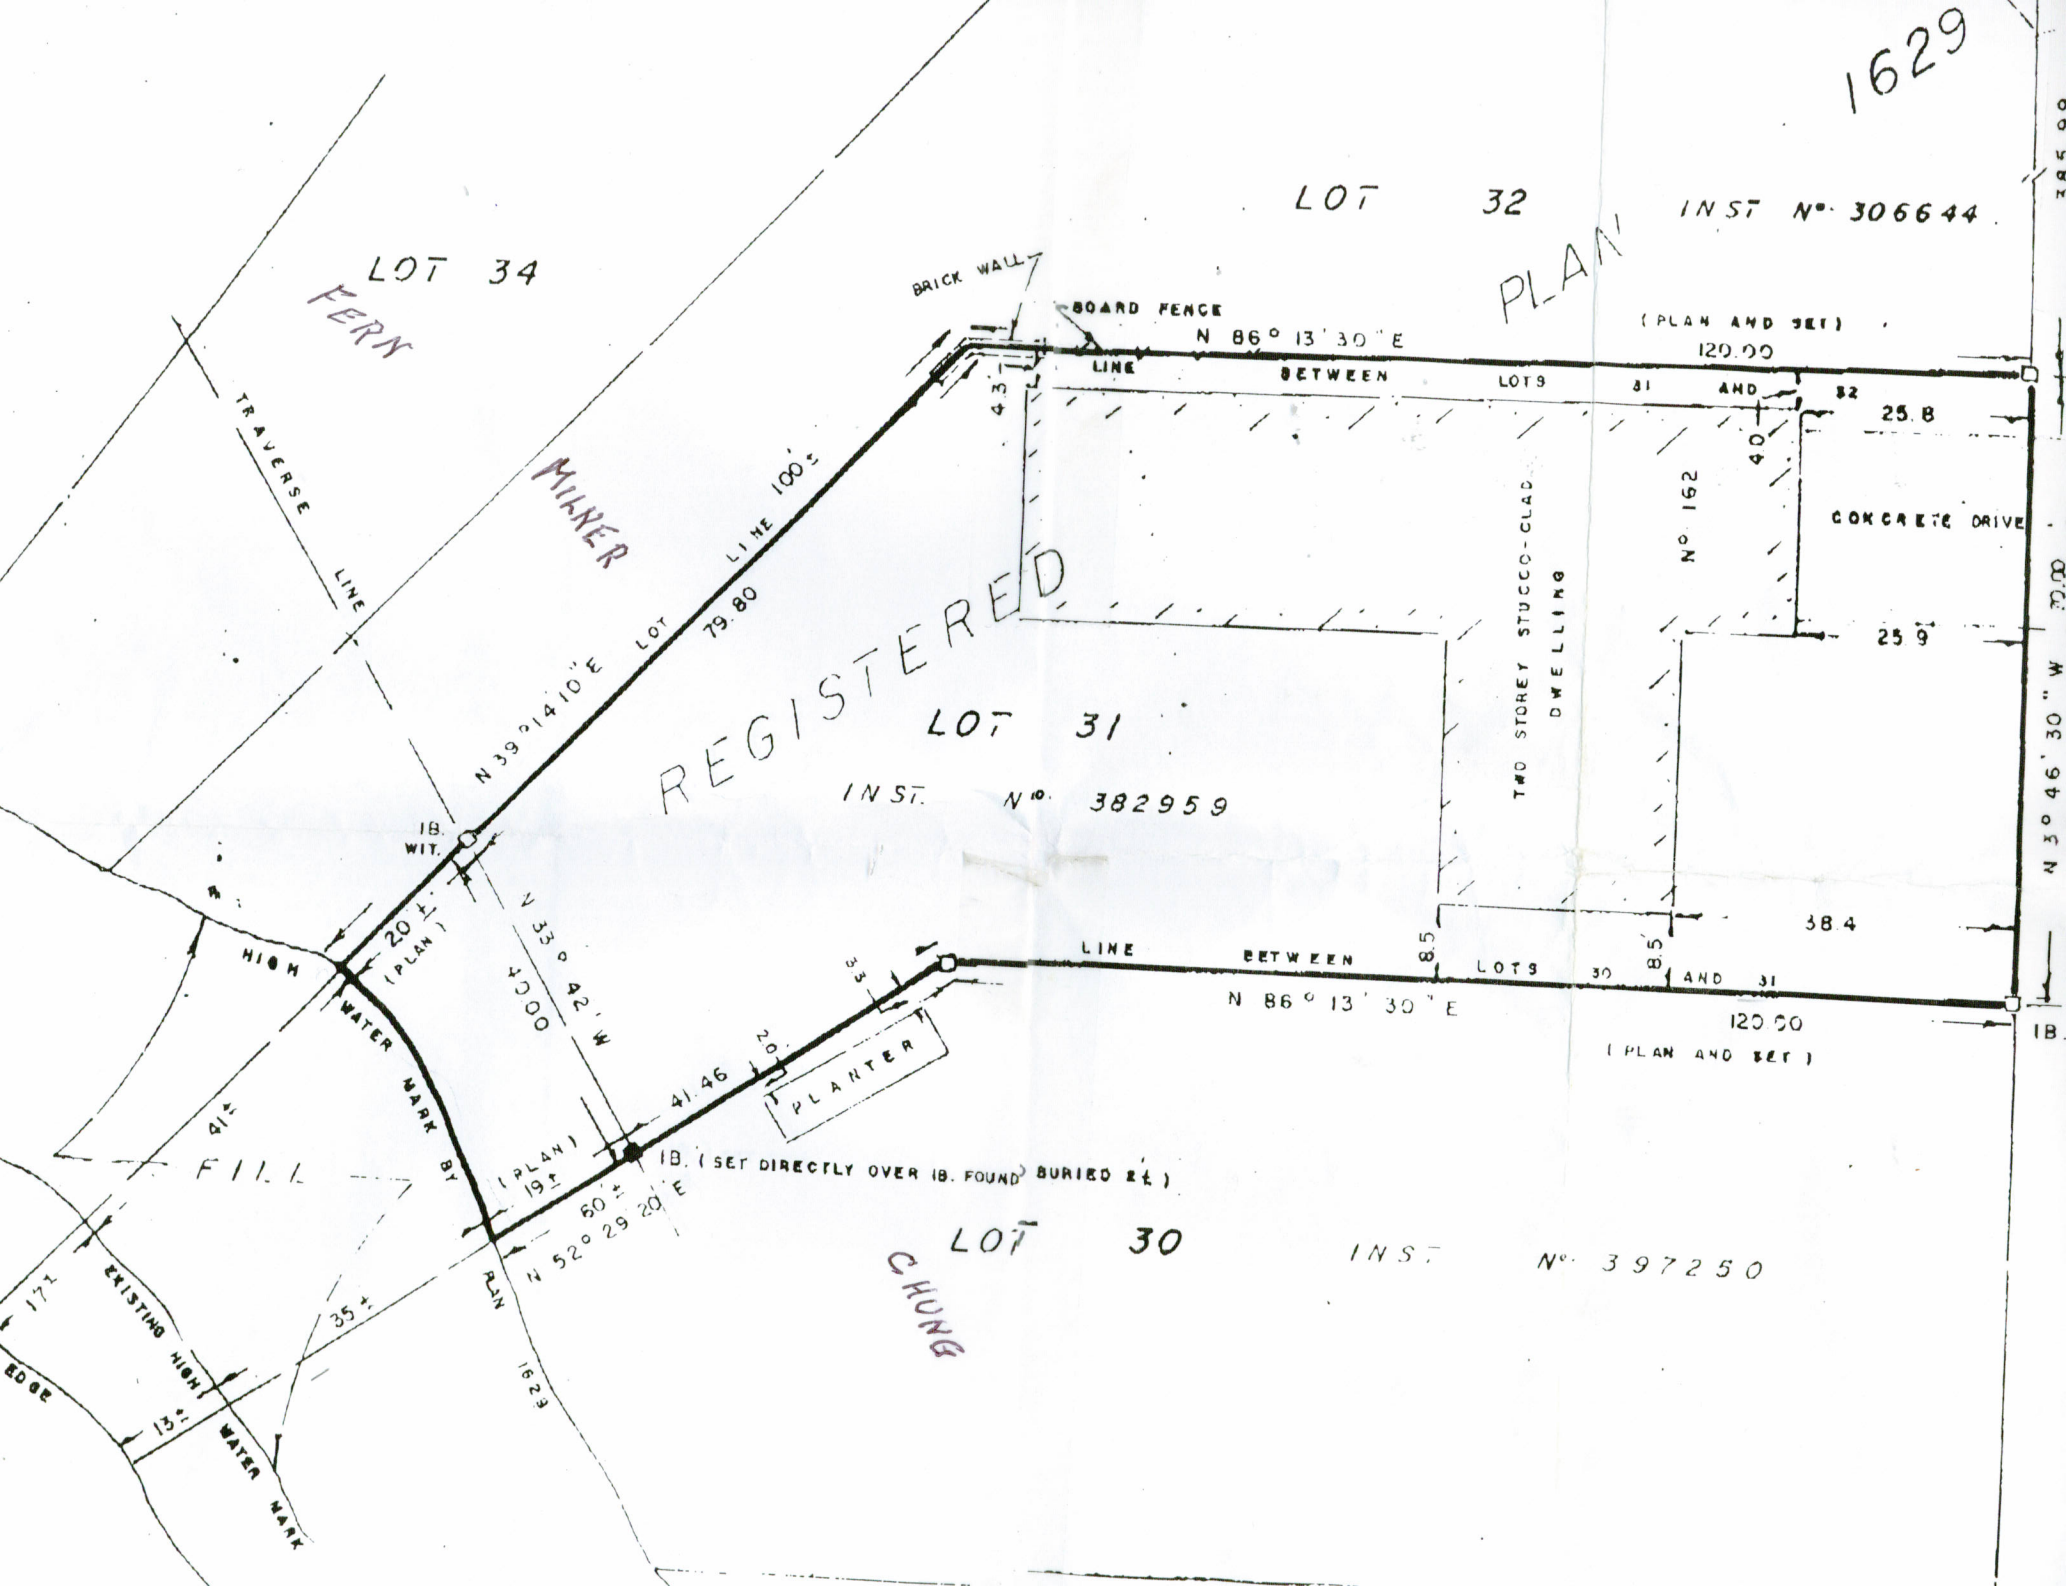
1629
LOT 32
INST Nº 306644
PLAN
LOT 34
FERN
MILNER
BRICK WALL
BOARD FENCE
N 86° 13' 30" E
(PLAN AND SET)
120.00
LINE BETWEEN LOTS 31 AND 32
25.8
40
Nº 162
CONCRETE DRIVE
TRAVERSE LINE
LINE
100±
LOT
79.80
N 39°14'10" E
REGISTERED
LOT 31
INST. Nº 382959
TWO STOREY STUCCO-CLAD DWELLING
25.9
N 3° 46' 30" W
IB. WIT.
20±
(PLAN)
HIGH WATER MARK BY
N 33° 42' W
4.00
38.4
LINE BETWEEN LOTS 30 AND 31
8.5
8.5
N 86° 13' 30" E
120.00
(PLAN AND SET)
IB.
41.46
20
PLANTER
41±
FILL
(PLAN)
19±
IB. (SET DIRECTLY OVER IB. FOUND BURIED 2±)
60±
N 52° 29' 20" E
LOT 30
INST Nº 397250
CHUNG
17±
EXISTING HIGH WATER MARK
35±
13±
EDGE
PLAN 1629