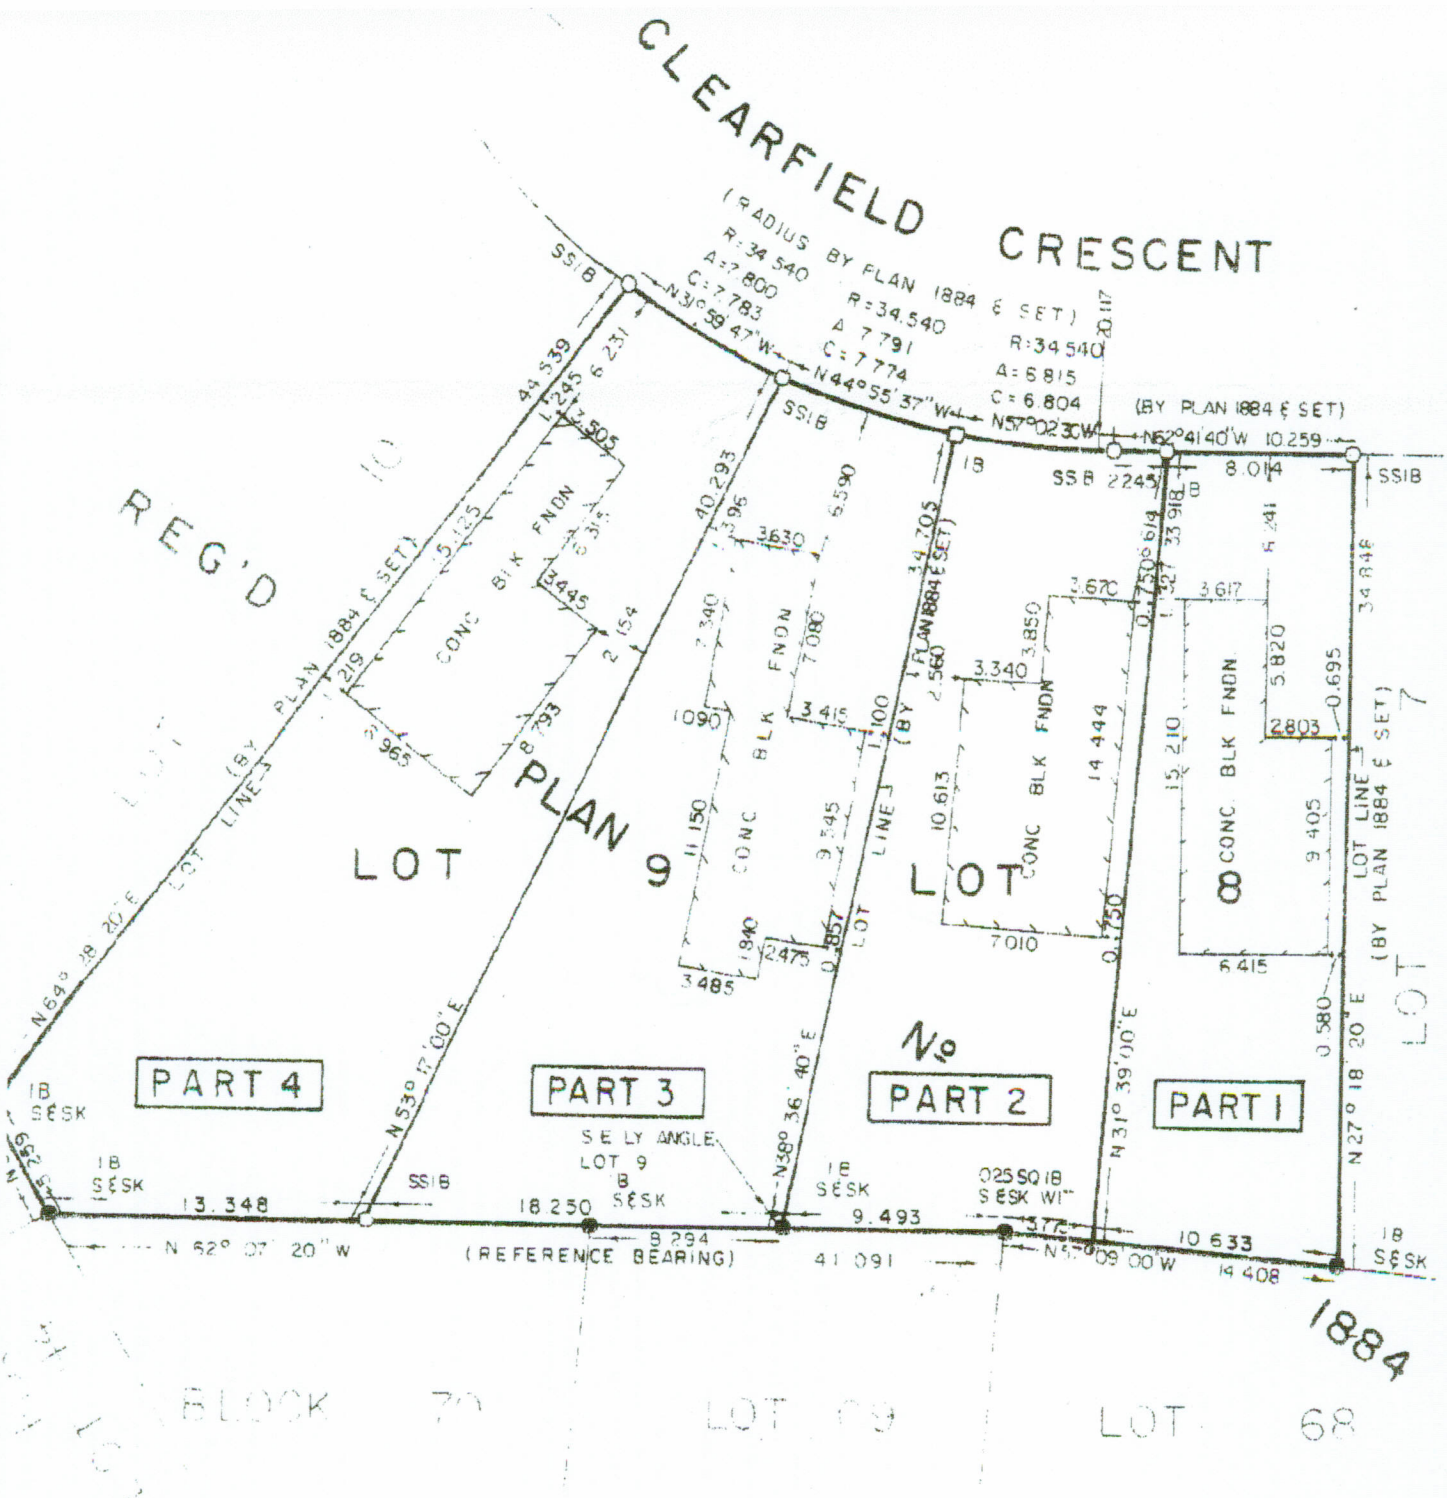
CLEARFIELD CRESCENT
(RADIUS BY PLAN 1884 & SET)
R=34.540
A=7.800
C=7.783
N31°58'47"W
R=34.540
A 7.791
C=7.774
N44°55'37"W
R=34.540
A=6.815
C=6.804
N57°02'30"W
(BY PLAN 1884 & SET)
N52°41'40"W 10.259
REG'D PLAN 9
LOT 10
LOT 7
LOT 8
LOT 9
LOT 1
CONC BLK FNDN
LOT LINE (BY PLAN 1884 & SET)
N64° 38' 20" E
N53° 17' 00" E
N38° 36' 40" E
N31° 39' 00" E
N27° 18' 20" E
PART 4
PART 3
PART 2
PART 1
No
S E LY ANGLE LOT 9
13.348
18.250
9.493
10.633
14.408
41.091
8.294
N 62° 07' 20" W
(REFERENCE BEARING)
N 1° 09' 00" W
1884
BLOCK 70
LOT 69
LOT 68

LYESTER FILM
"T" INK.

PLAN OF SURVEY
OF
LOTS 8 & 9, REGISTERED PLAN № 188
TOWNSHIP OF KINGSTON
COUNTY OF FRONTENAC

5 1 0 5 10 15

SCALE 1: 300

SMITH & SMITH KINGSTON LTD.
ONTARIO LAND SURVEYORS
KINGSTON ONTARIO.
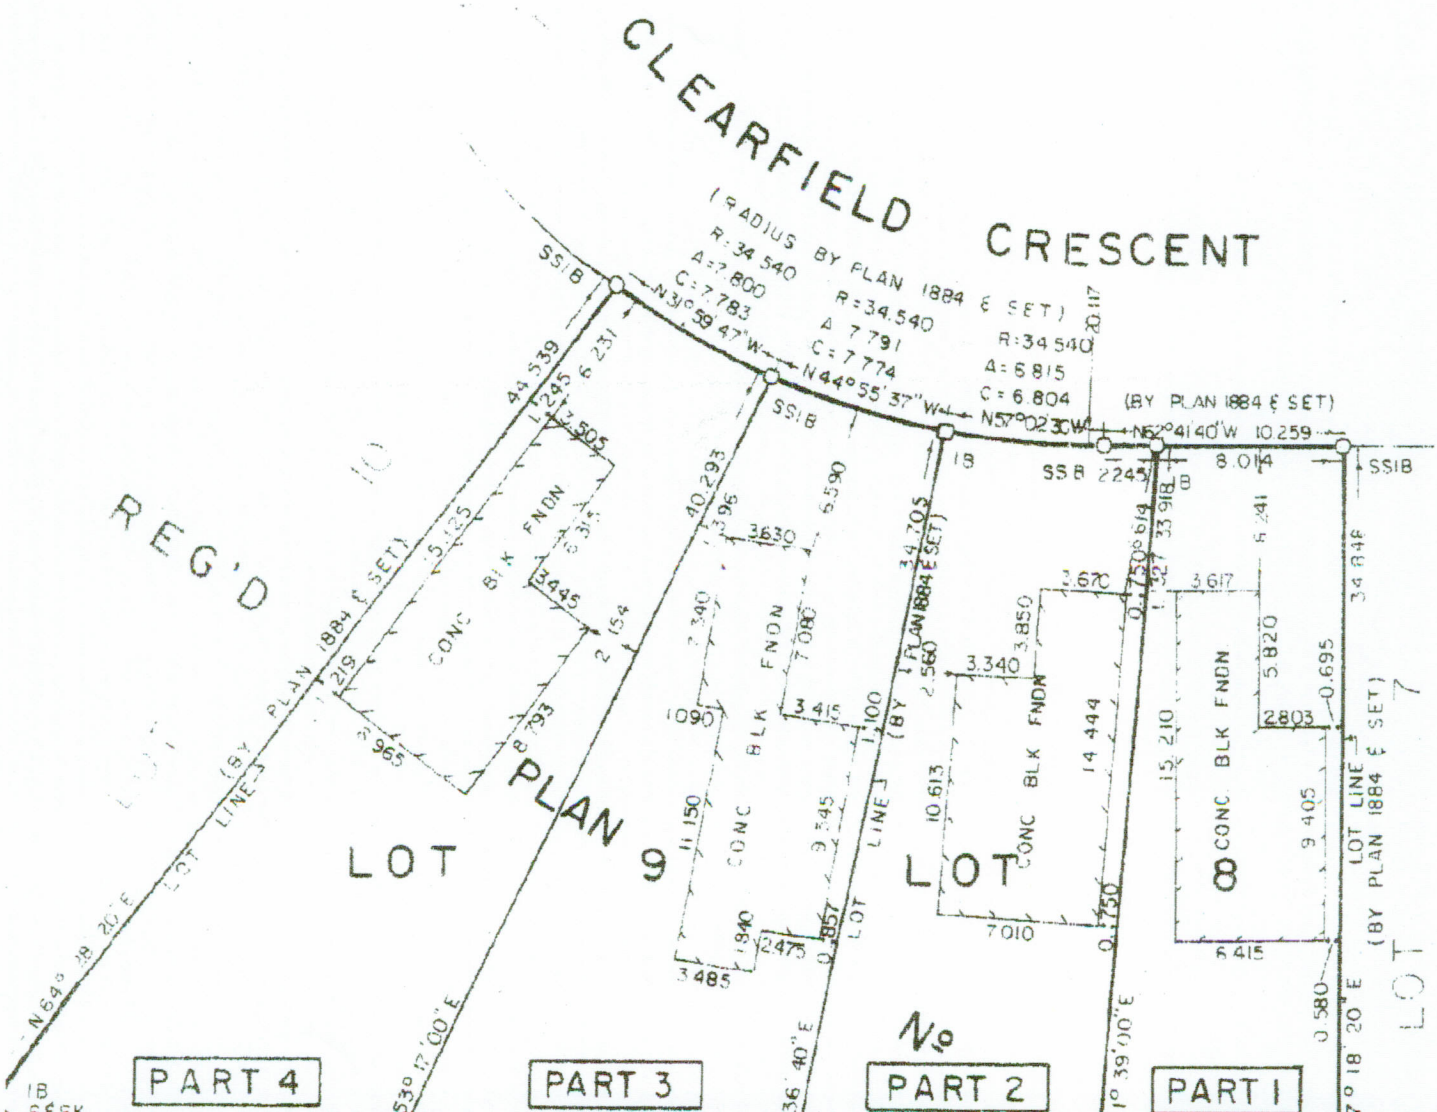
1985